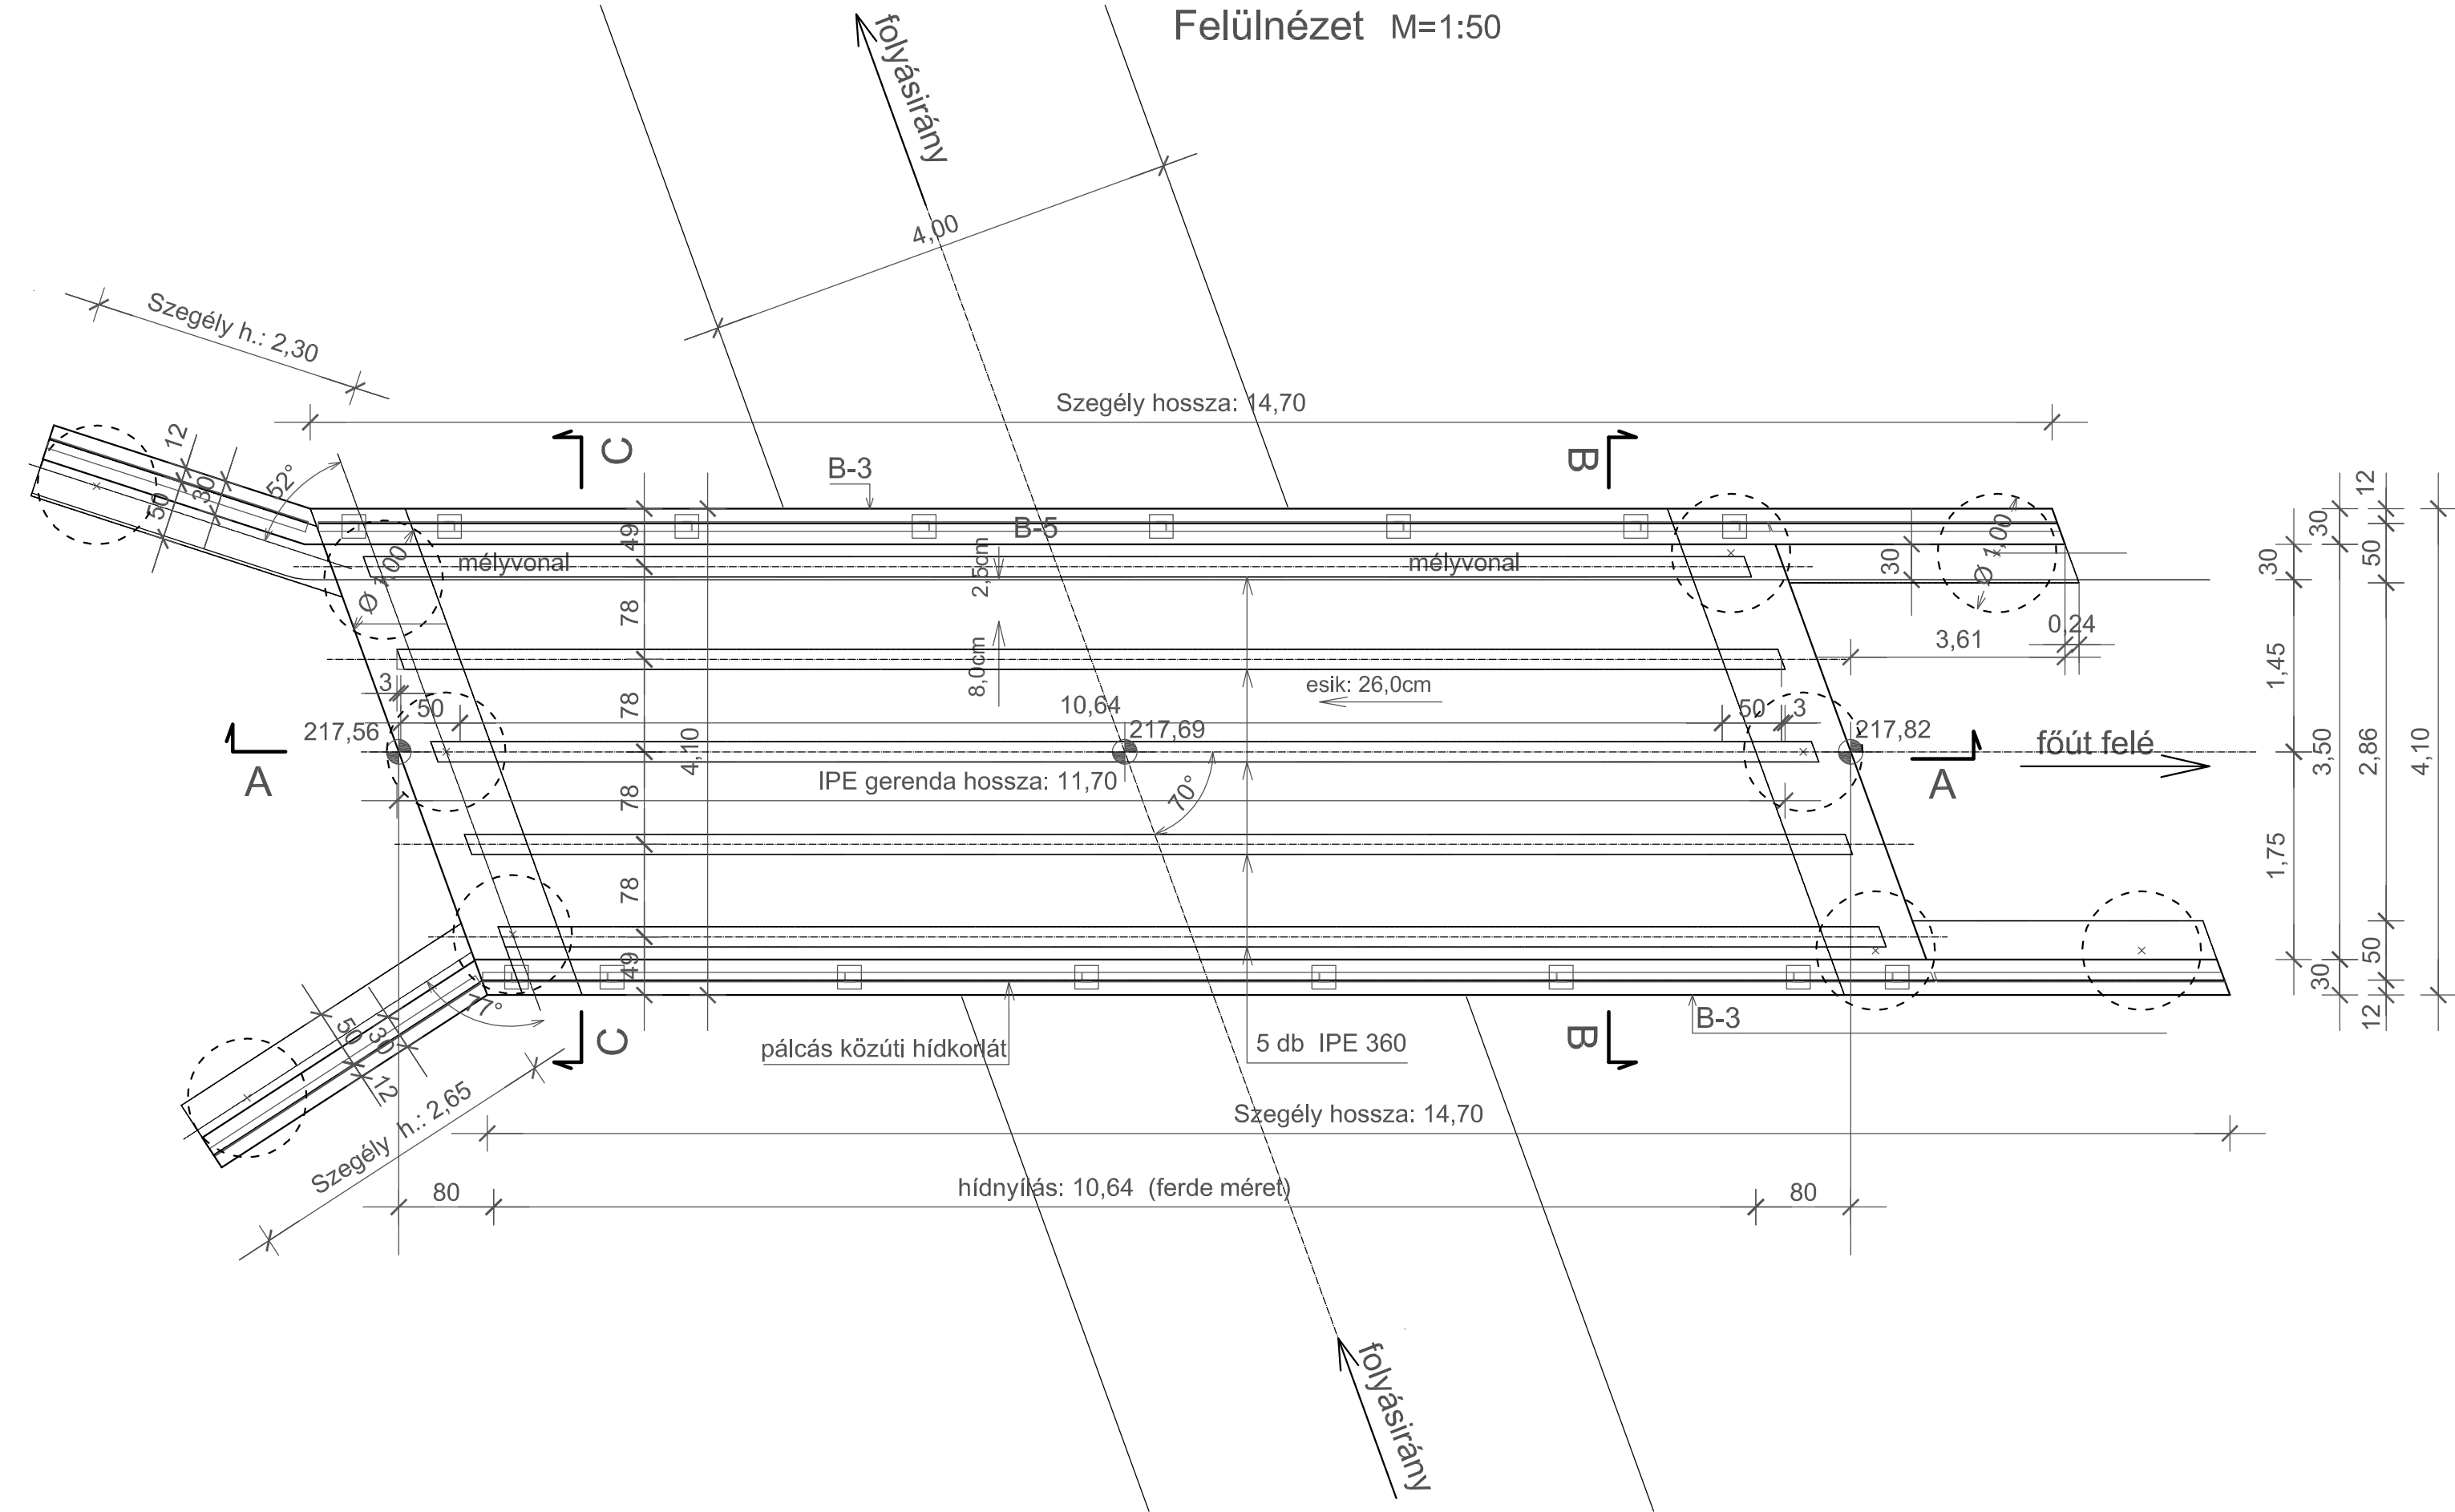


Főtervező:				HEED Acélszerkezeti Kft.	
				1112 Budapest, Sasadi köz 1/b	
				tel:1-319 6549	
Tervező:					
				Dr Szatmári István	
				Mérnök Kamarai sz.: 01-2816	
Megrendelő: DÉDESTAPOLCSÁNY KÖZSÉG ÖNKORMÁNYZATA					
3643 Dédestapolcsány, Petőfi utca 21.					
Tárgy: Dédestapolcsány Hunyadi utcai új					
Bán-patak híd és útsatlakozás					
a Bán-patak 16+648 km szelvényében					
Terv:				Tervszám:	
Egyesített engedélyezési és kiviteli terv				03/2020	
Dokumentáció		Hídépítés			
		Támaszköz:	Keresztezési szög:	Teherbírás:	
		11,10 m	70°	20 to	
Általános terv		Felülnézet			Rajzszám:
					H - 05
Felelős tervező:					
					
Dr Szatmári István					
Mérnök Kamarai sz.: 01-2816					