
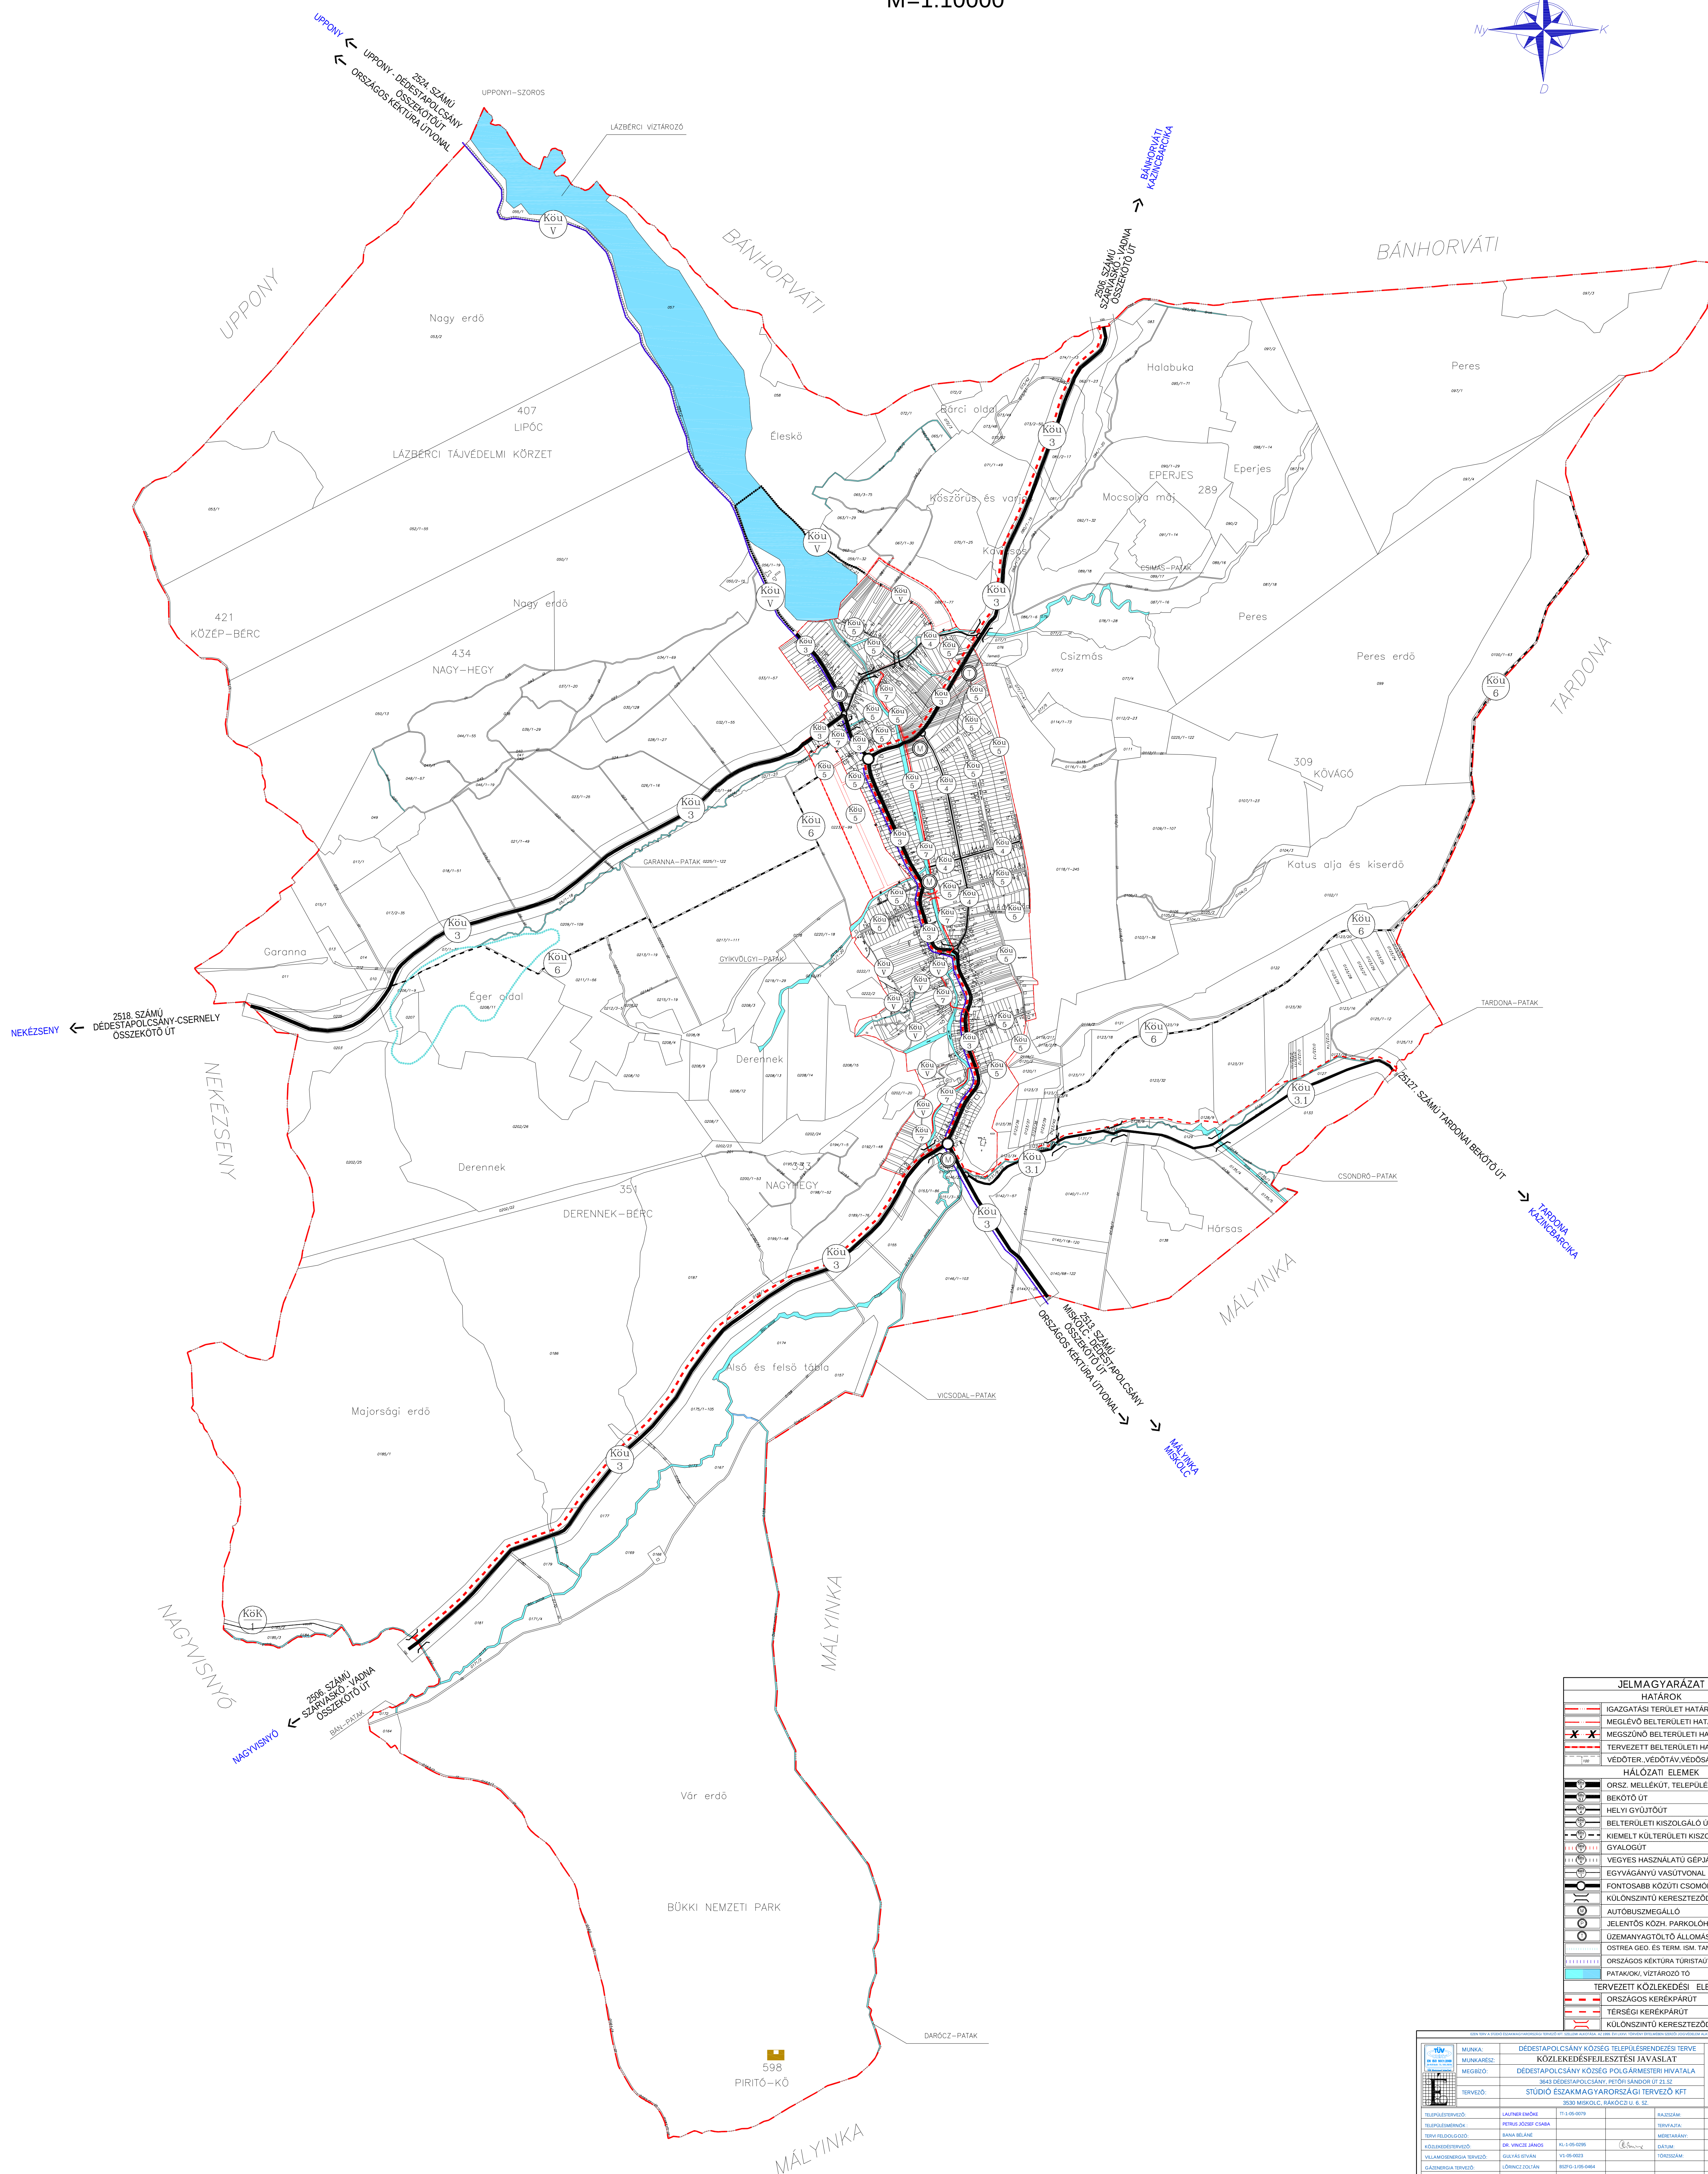


M=1:10000

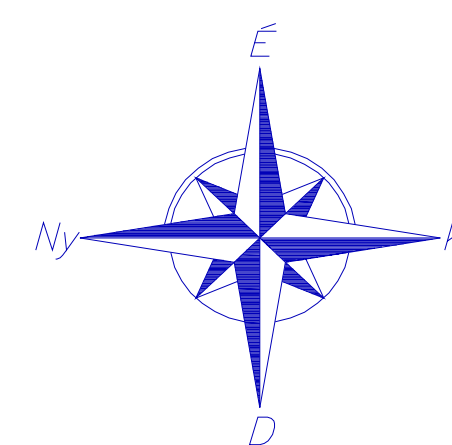

JELMAGYARZAT	
HATÁROK	
	IGAZGATÁSI TERÜLETI HATÁR
	MEGLEVŐ BELTERÜLETI HATÁR
	MESZŐSŰ BELTERÜLETI HATÁR
	TERVEZETT BELTERÜLETI HATÁR
	VEDŐTÉR, VEDŐTÁV, VEDŐHÁZ HATÁRA
HÁLÓZATI ELEMOK	
	ORSZ. MELLEKKÜT., TELEPÜLÉS FŐÚT
	BEKÖTŐ ÚT
	HELYI GYÚTÓÚT
	HELYI TERÜLETI KISZOLGÁLÓ ÚT
	NIEMELT KÖRÜLETELT KISZOLGÁLÓ ÚT
	GYALOGÚT
	VEGYES HASZNÁLTATÓ GÉPJÁRMŰ ÚT
	EGYVÁGYVÁU VASÚTVONAL (KISVASÚT)
	FOTÓSZABR KÖZÜTI CSOMOPONT
	KÖLÖNSZINTEN KÉSZÍTÉSEZŐDÉS
	AUTÓBUSZMEGHALÓ
	JELENTŐS KÖZH. PARKOLÓHÉLY
	ÜZEMANYAGTÖLTŐ ÁLLOMÁS
	OSTRÉGA GÉZ. ÉS TERN. INT. TANÖVÉNY
	OSZTÁGOS KÉRTÜRŐ TURISZTAGTÁRTÓ
	ÁRTÁRTÓZÓ VÉRTÁRTÓ
TERVEZETT KÖZLEKÉSI ELEMOK	
	OSZTÁGOS KÉRKÉRPÁRÚT
	TERSEGI KÉRKÉRPÁRÚT
	KÖLÖNSZINTEN KÉSZÍTÉSEZŐDÉS

[illegible]