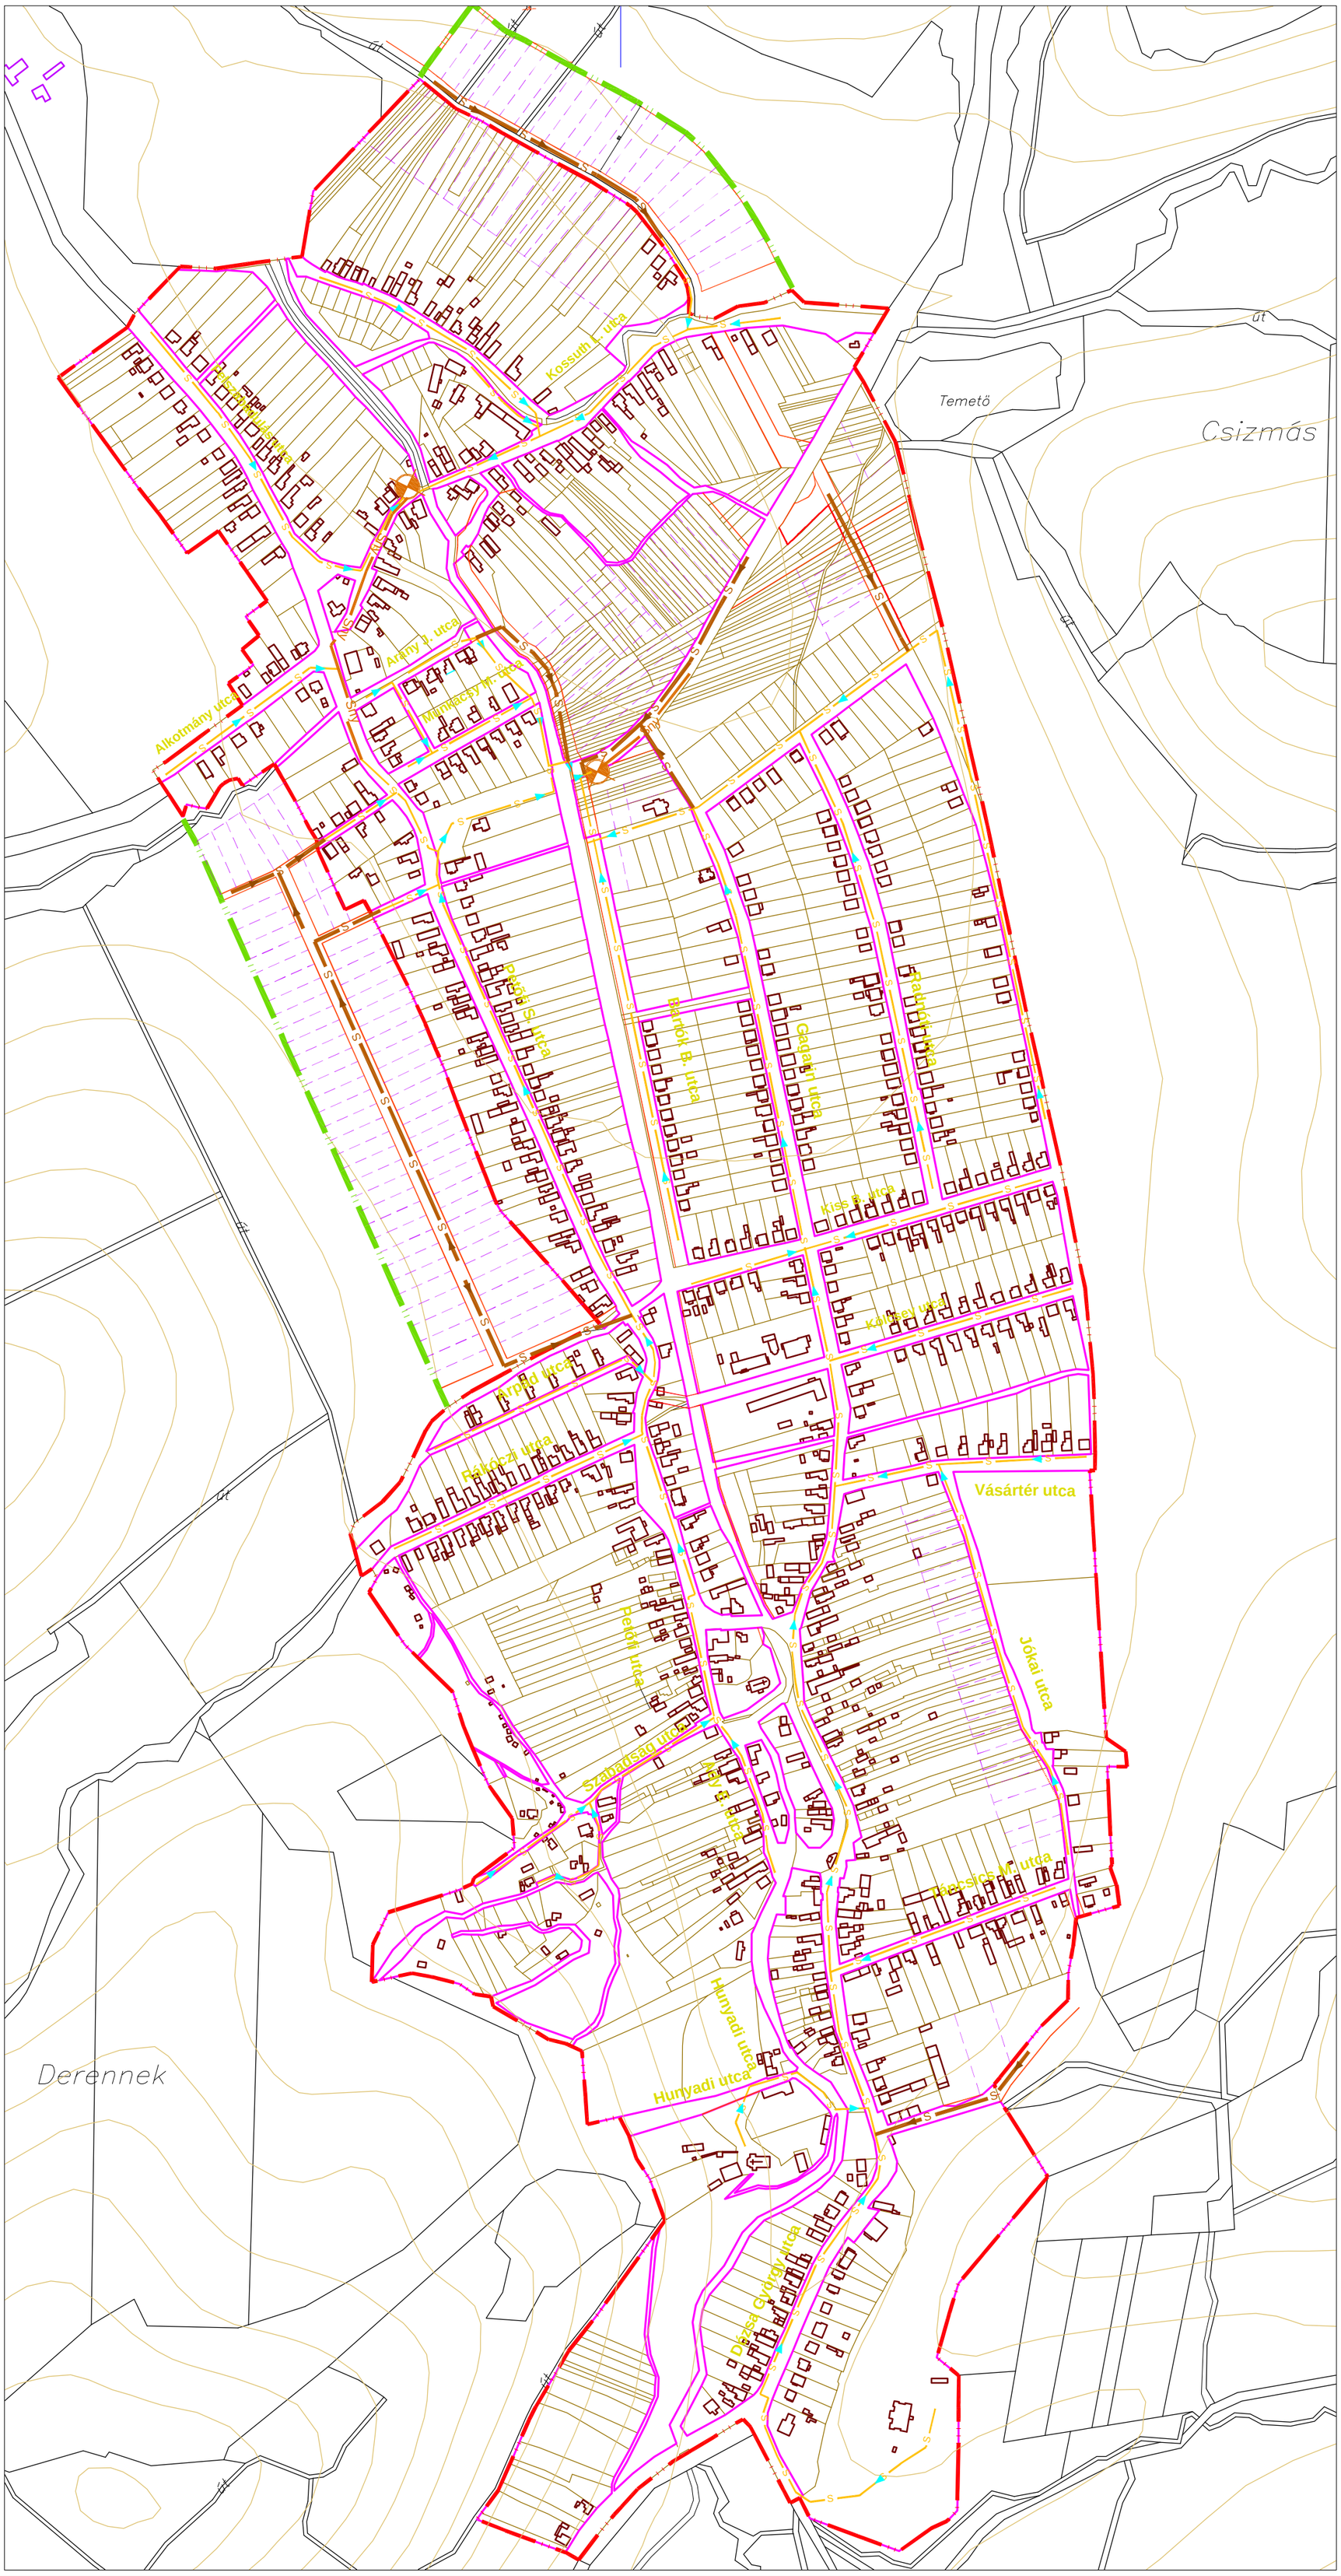

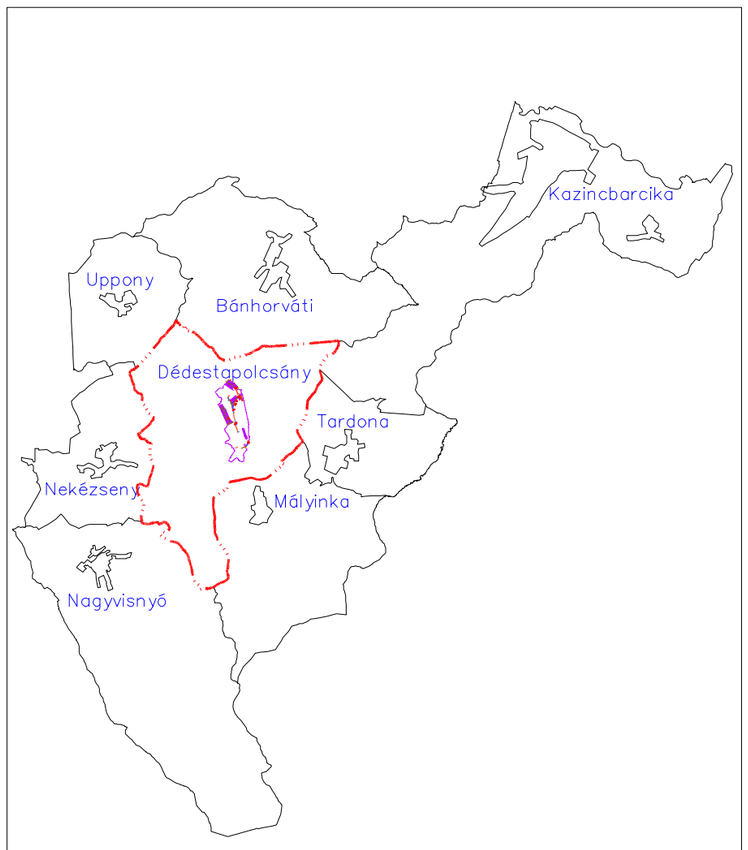

DÉDESTAPOLCSÁNY KÖZSÉG

TELEPÜLÉSRENDEZÉSI TERVE

SZENNYVÍZELLÁTÁS FEJLESZTÉSI JAVASLAT

M=1:5000

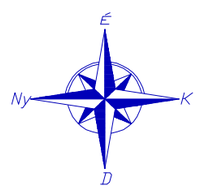

ÁTNÉZETI HELYSZÍNRAJZ

KÉSZÜLT ÁLLAMI ALAPADATOK FELHASZNÁLÁSÁVAL!

JELMAGYARÁZAT

MEGLÉVÕ SZENNYVÍZKÖZMÛ VEZETÉKEK	
S	SZENNYVÍZCSATORNA
Sny	NYOMOTT SZENNYVÍZ VEZETÉK
	SZENNYVÍZÁTEMELÕ
	VÉDÕSÁV HATÁR
TERVEZETT SZENNYVÍZKÖZMÛ VEZETÉKEK	
S	SZENNYVÍZCSATORNA
Sny	NYOMOTT SZENNYVÍZ VEZETÉK

GENERÁLTERVEZŐ:
STÚDIÓ Kft.
3534 Miskolc, Rákóczi u. 6.
Telefon/fax: (46)411-414

ÜGYVEZETŐ:
Pirity Attila
05-0100-É1-É

VEZETŐ TERVEZŐ:
Lautner Emőke
05-0079-É1-É

TELEPÜLÉSMÉRNÖK:
Petrus József Csaba

DÉDESTAPOLCSÁNY TELEPÜLÉSRENDEZÉSI TERV

FEJLESZTÉSI JAVASLAT M=1: 5 000

SZENNYVÍZELLÁTÁS HELYSZÍNRAJZA

MtSZ-1

RAPID PLAN TERVEZŐ IRODA
3508 Miskolc Kő u. 11.
Tel. /Fax: (46) 432-618
E-mail: rapidplan@mailbox.hu
Számítógépes feldolgozás: RAPID PLAN TERVEZŐ IRODA

VÍZIKÖZMŰ VEZETŐ TERVEZŐ:
Havas Ferenc
VCS1-1/05-367

VÍZIKÖZMŰ TERVEZŐ:
Dr. RÉPÁSSY CSABÁNÉ

2006.02.hó