


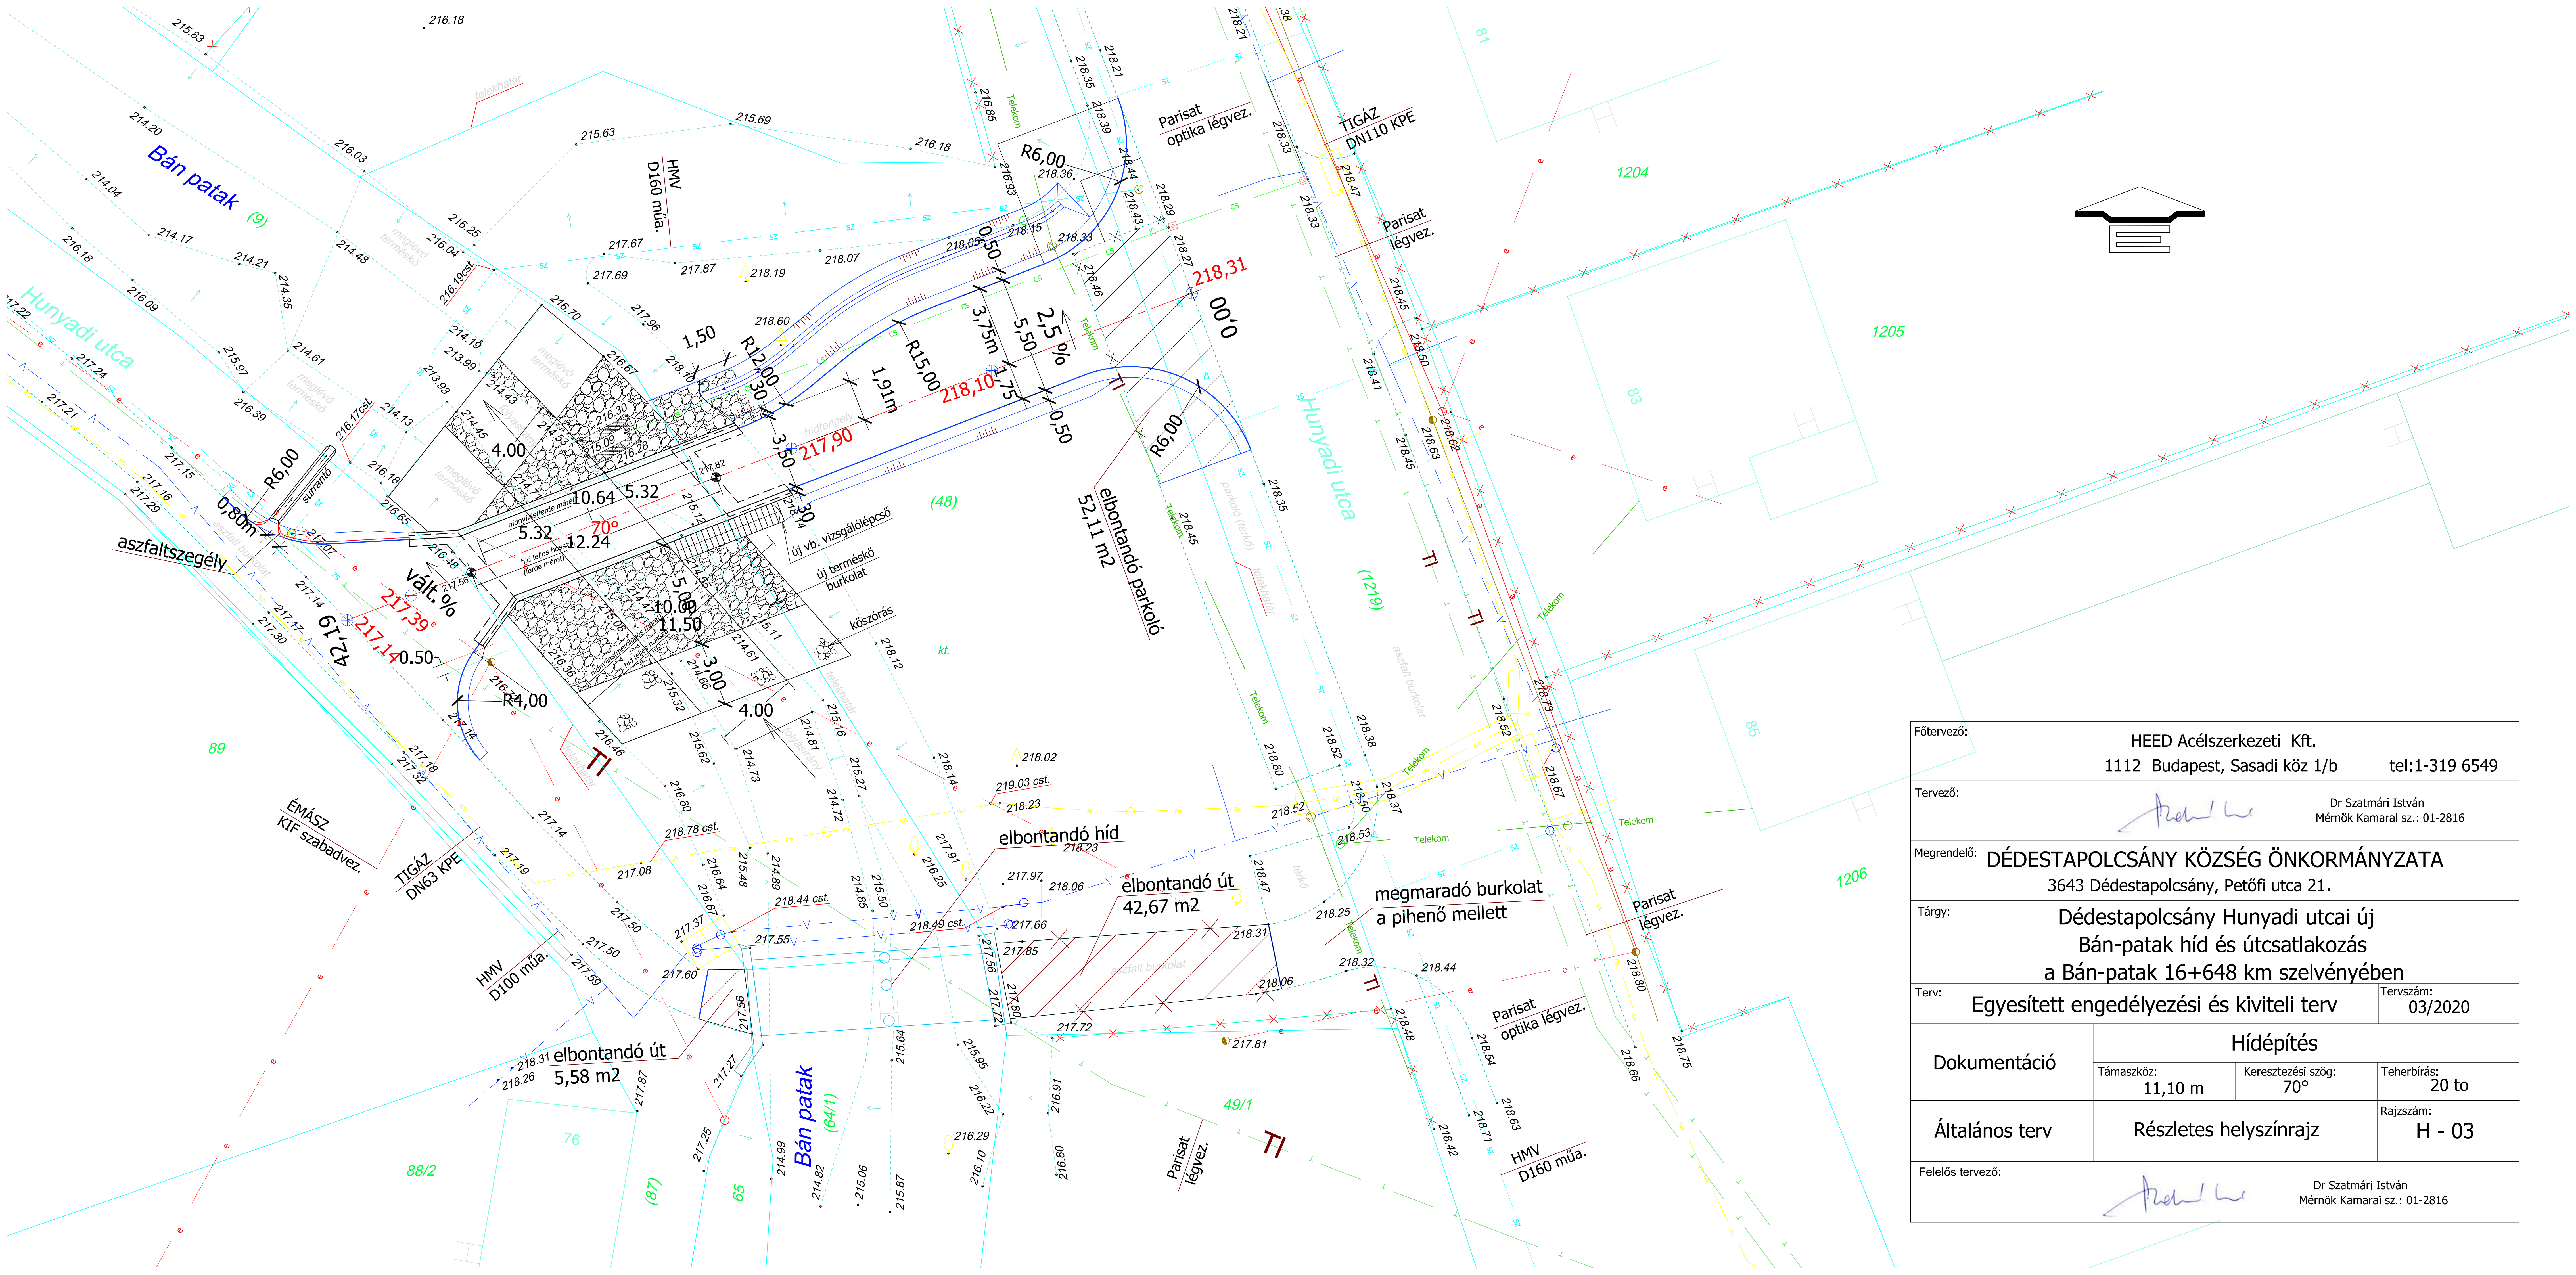

Főtervező:	HEED Acélszerkezeti Kft. 1112 Budapest, Sasadi köz 1/b tel:1-319 6549		
Tervező:	Dr Szatmári István Mérnök Kamarai sz.: 01-2816		
Megrendelő:	DÉDESTAPOLCSÁNY KÖZSÉG ÖNKORMÁNYZATA 3643 Dédestapolcsány, Petőfi utca 21.		
Tárgy:	Dédestapolcsány Hunyadi utcai új Bán-patak híd és útsatlakozás a Bán-patak 16+648 km szelvényében		
Terv:	Egyesített engedélyezési és kiviteli terv		Tervszám: 03/2020
Dokumentáció	Hídépítés		
	Támaszköz: 11,10 m	Keresztezési szög: 70°	Teherbírás: 20 to
Általános terv	Részletes helyszínrajz		Rajzszám: H - 03
Felelős tervező:	Dr Szatmári István Mérnök Kamarai sz.: 01-2816		