


A - A hosszmetset /tengelyben/ a befolyás felől

M=1:50

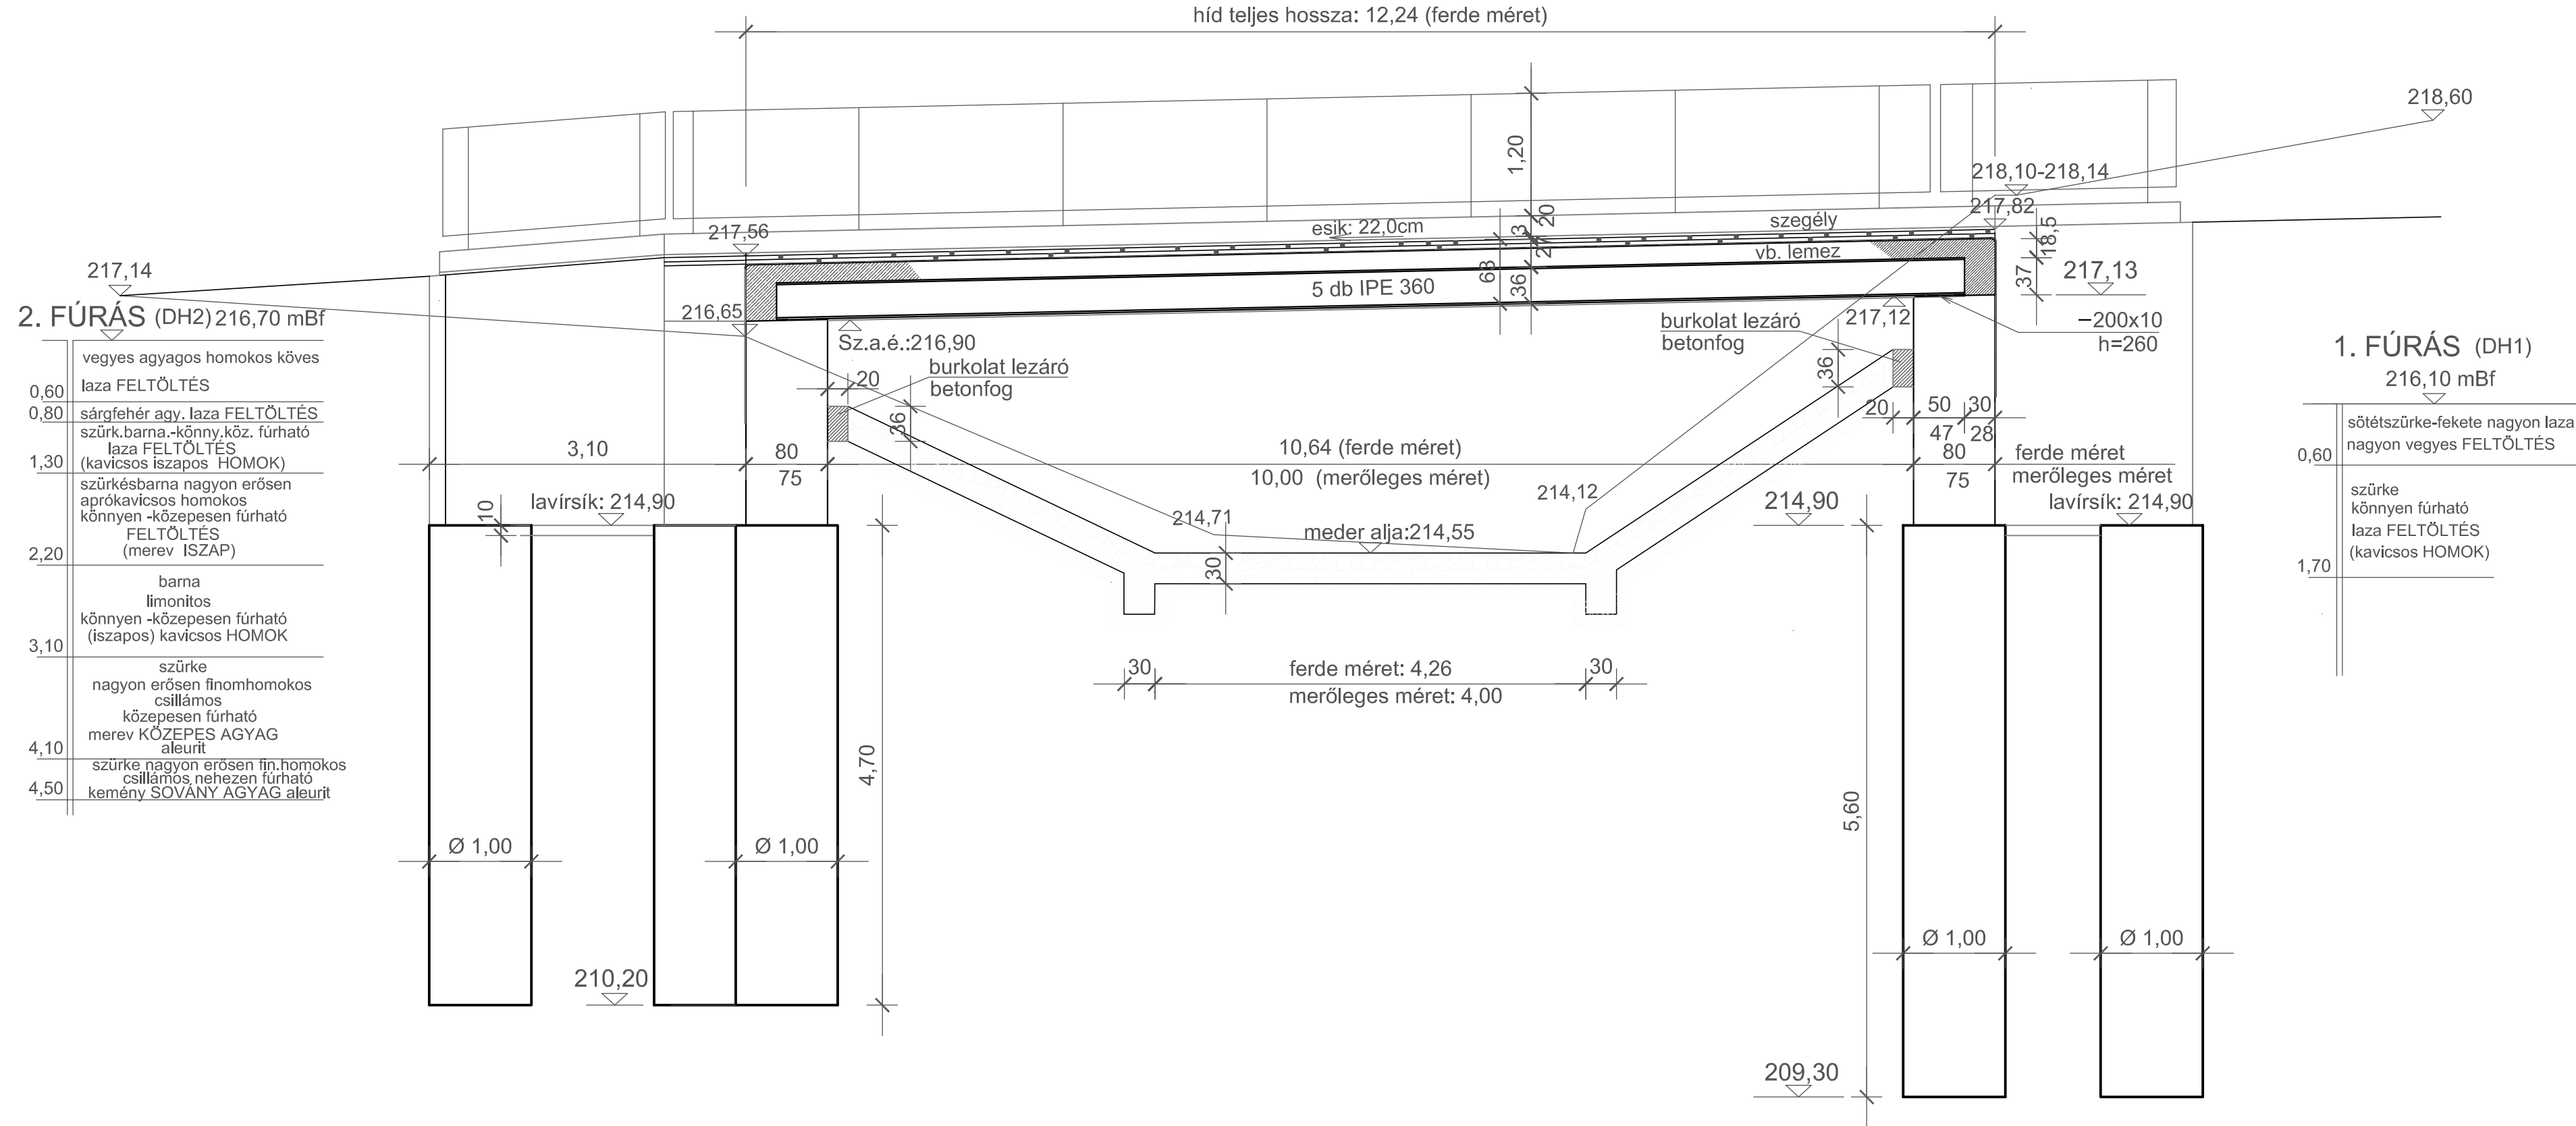

|                  |   |                           |                      |
|------------------|---|---------------------------|----------------------|
| Főtervező:       | HEED Acélszerkezeti Kft.<br>1112 Budapest, Sasadi köz 1/b<br>tel:1-319 6549                                                                                    |                           |                      |
| Tervező:         | <div></div> <div>Dr Szatmári István<br/>Mérnök Kamarai sz.: 01-2816</div> |                           |                      |
| Megrendelő:      | DÉDESTAPOLCSÁNY KÖZSÉG ÖNKORMÁNYZATA<br>3643 Dédestapolcsány, Petőfi utca 21.                                                                                  |                           |                      |
| Tárgy:           | Dédestapolcsány Hunyadi utcai új<br>Bán-patak híd és útcsatlakozás<br>a Bán-patak 16+648 km szelvényében                                                       |                           |                      |
| Terv:            | Egyesített engedélyezési és kiviteli terv   | Tervszám:                 | 03/2020              |
| Dokumentáció     | Hídépítés   |                           |                      |
|                  | Támaszköz:<br>11,10 m   | Keresztezési szög:<br>70° | Teherbírás:<br>20 to |
| Általános terv   | A-A hosszmetset   |                           | Rajzszám:<br>H - 07  |
| Felelős tervező: | <div></div> <div>Dr Szatmári István<br/>Mérnök Kamarai sz.: 01-2816</div> |                           |                      |